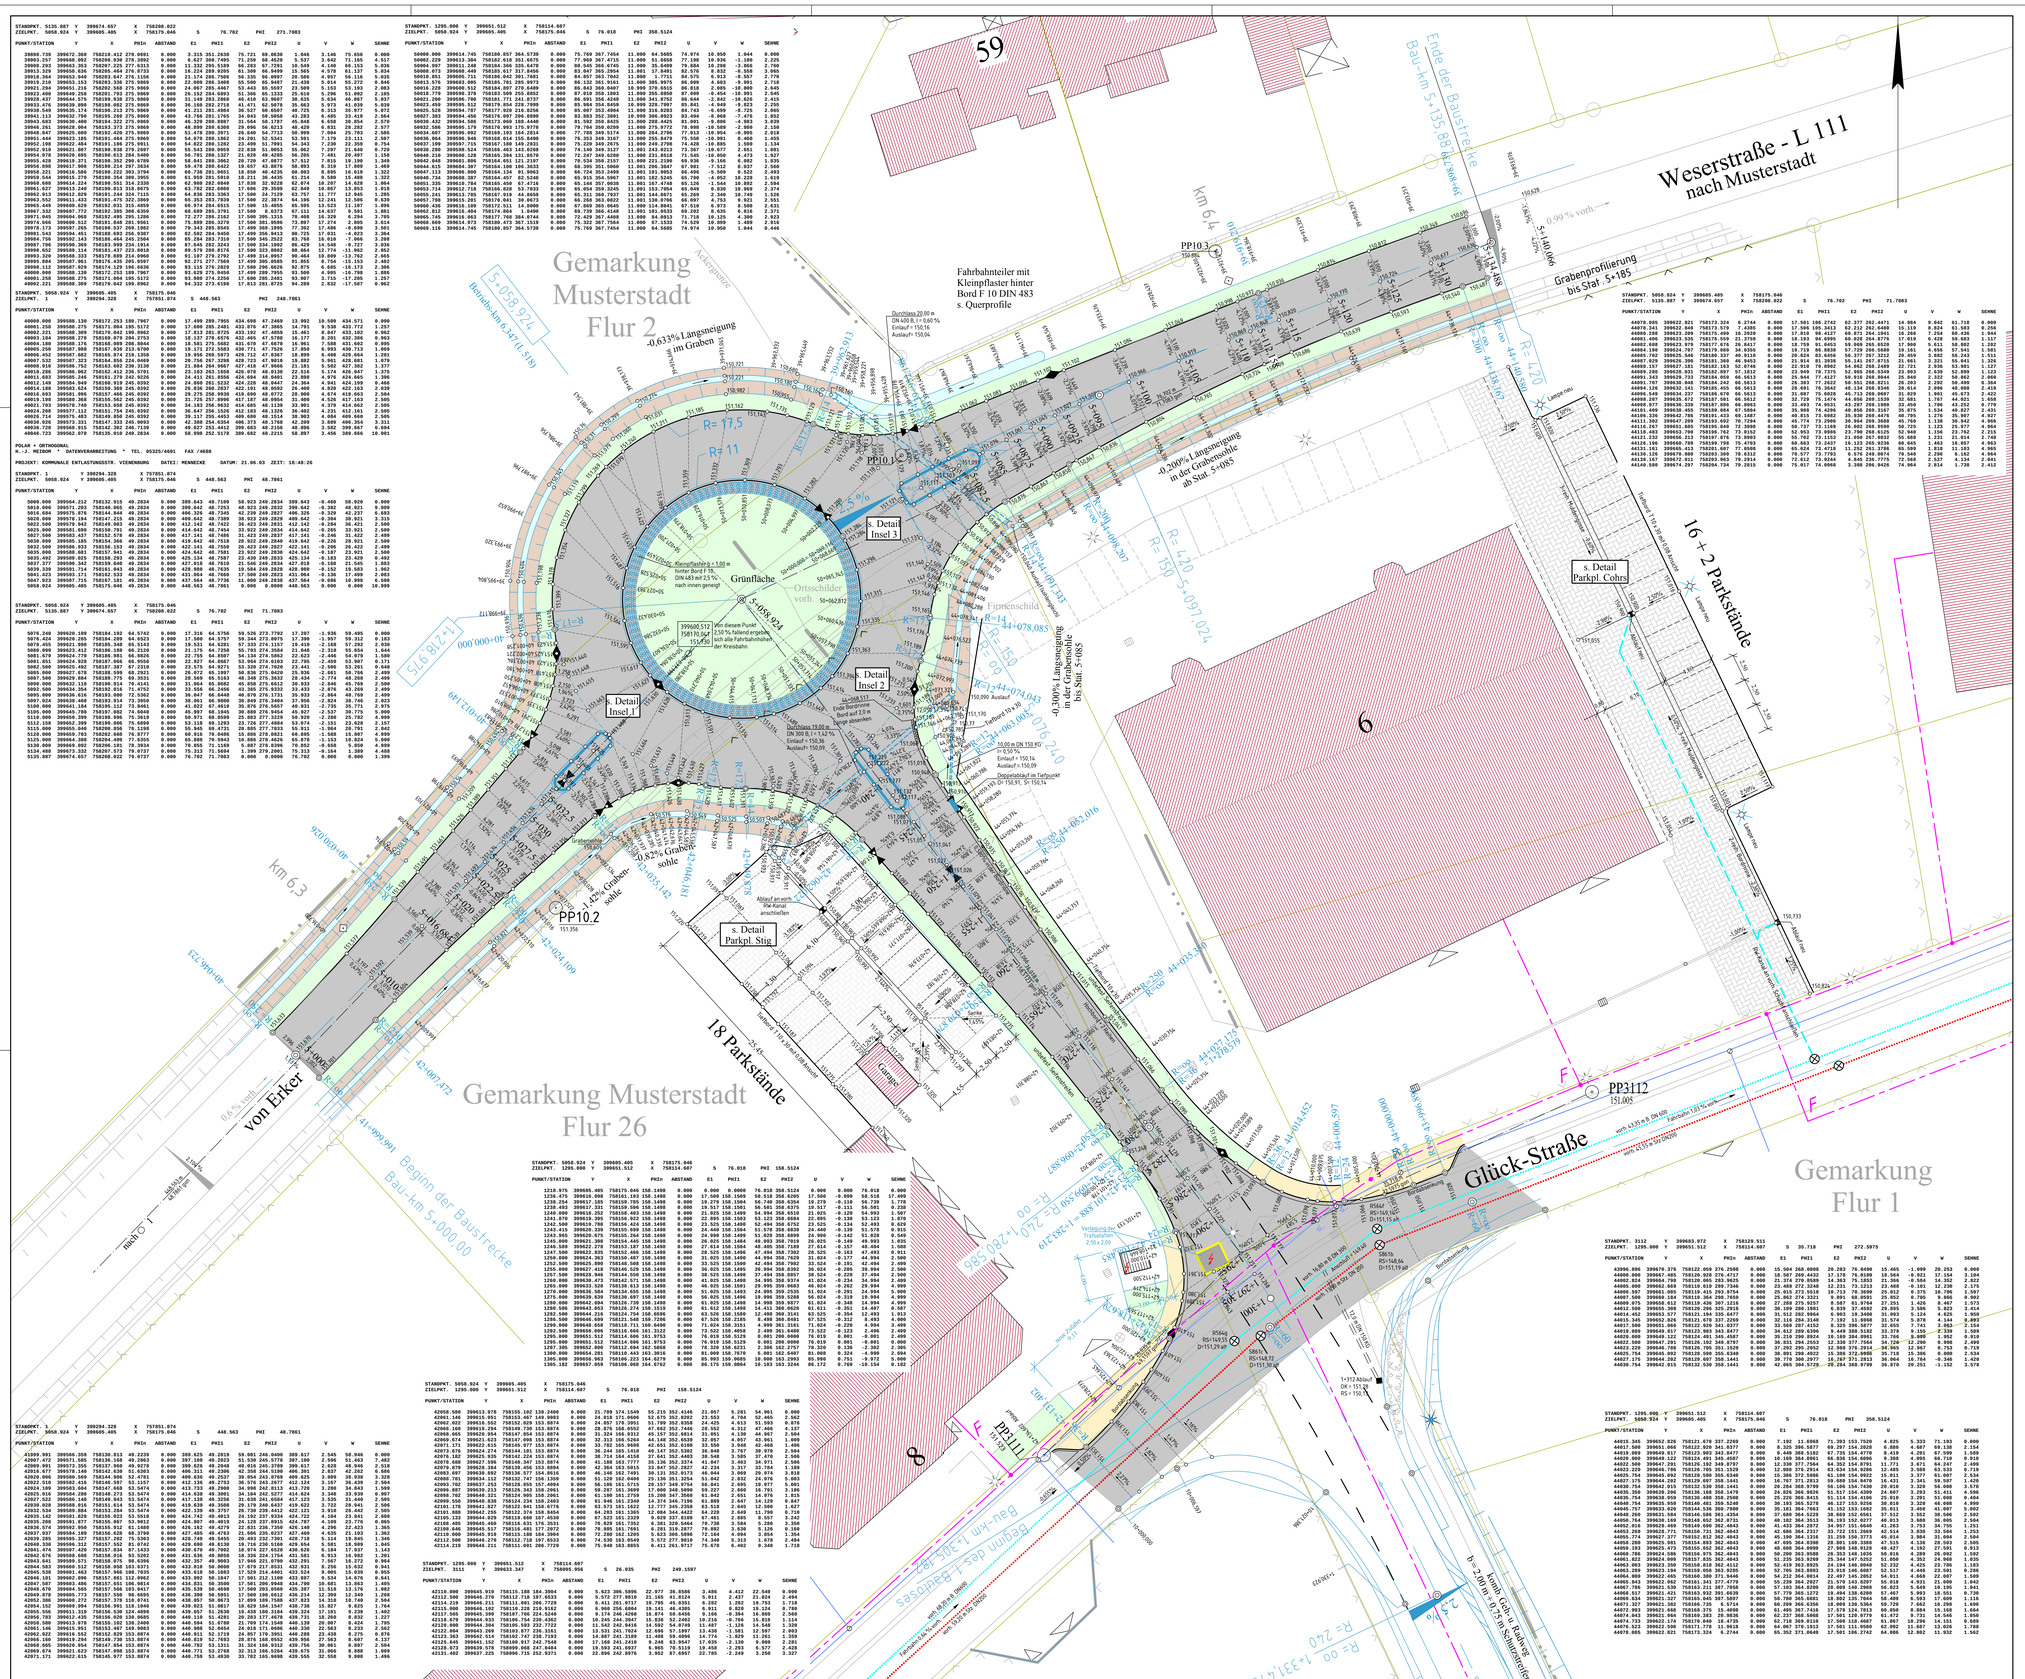

5.			
4.			
3.			
2.			
1.			
Nr.	Art der Änderung	Datum	Aufgestellt

Enthwurfsbearbeitung:

	Datum	Zeichen
bearbeitet	20.06.2003	
gezeichnet	20.06.2003	
geprüft:	23.06.2003	

Stadt Musterstadt
Bauamt

Strasse: Entlastungsstraße von km: 1+218,975 bis km: 2+973,553
(Nächster Ort):

Neubau der kommunalen Entlastungsstraße

Absteck- u. Deckenhöhenplan
Maßstab 1: 200

Unterlage 18
Blatt Nr. 10
Reg. Nr.

	Datum	Zeichen
bearbeitet		
gezeichnet		
nach-/geprüft		

Aufgestellt:
Bauamt

Genehmigt: