PROFIL 1+270

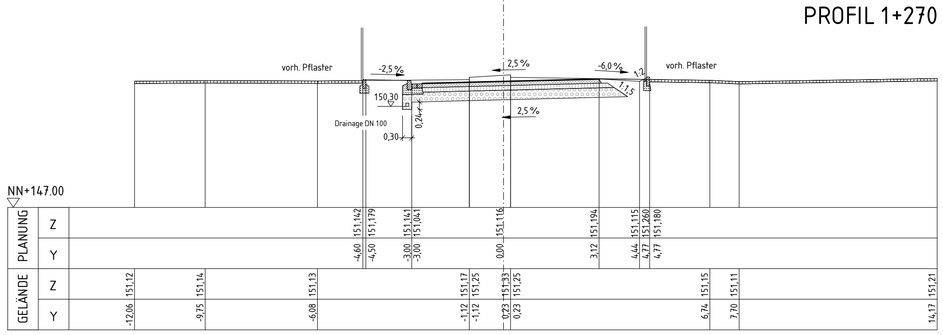

PROFIL 1+260

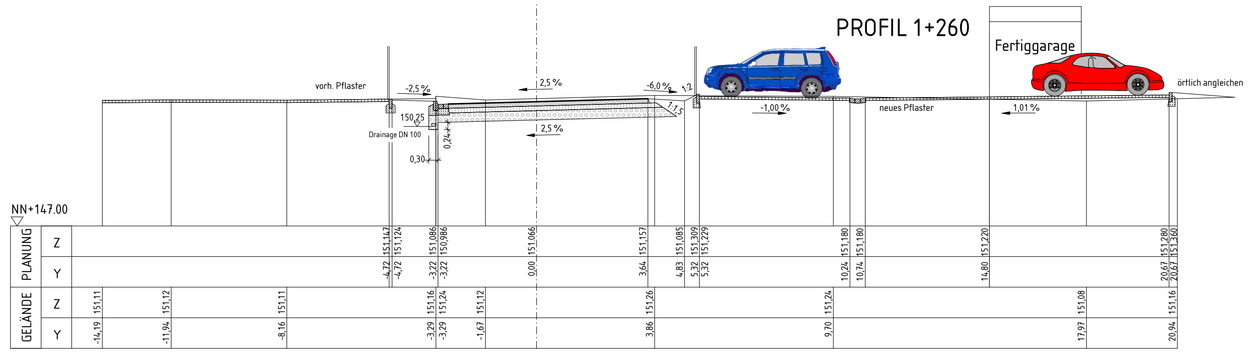

PROFIL 1+250

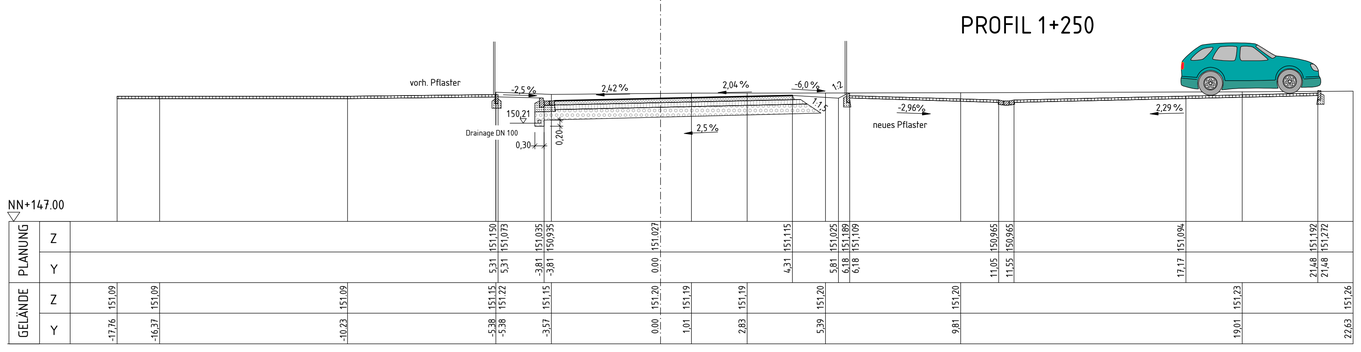

PROFIL 1+240

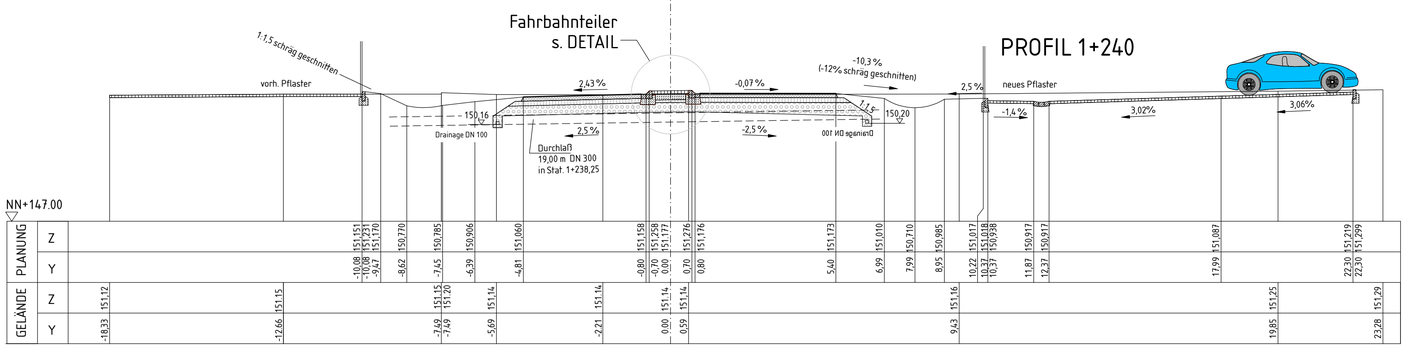

DETAIL Maßstab 1:20

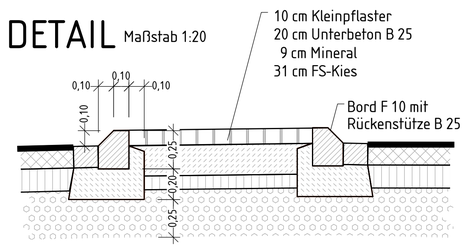

PROFIL 1+270
PROFIL 1+260
PROFIL 1+250
PROFIL 1+240

Nr.	Art der Änderung	Datum	Aufgestellt
5.			
4.			
3.			
2.			
1.			

Entwurfsbearbeitung:

	Datum	Zeichen
bearbeitet		
gezeichnet		
geprüft:		

Stadt Musterstadt
Bauamt

Strasse: Entlastungsstraße von km: 1+218,975 bis km: 2+973,553
(Nächster Ort):

Unterlage 15
Blatt Nr. 36
Reg. Nr.

Neubau der kommunalen Entlastungsstraße

	Datum	Zeichen
bearbeitet	———	———
gezeichnet	———	———
nach-/geprüft	———	———

Querprofile der kommunalen Entlastungsstraße M. 1: 100

Aufgestellt:
Bauamt
.....

Genehmigt:
.....